

Схема расположения ткани blackout


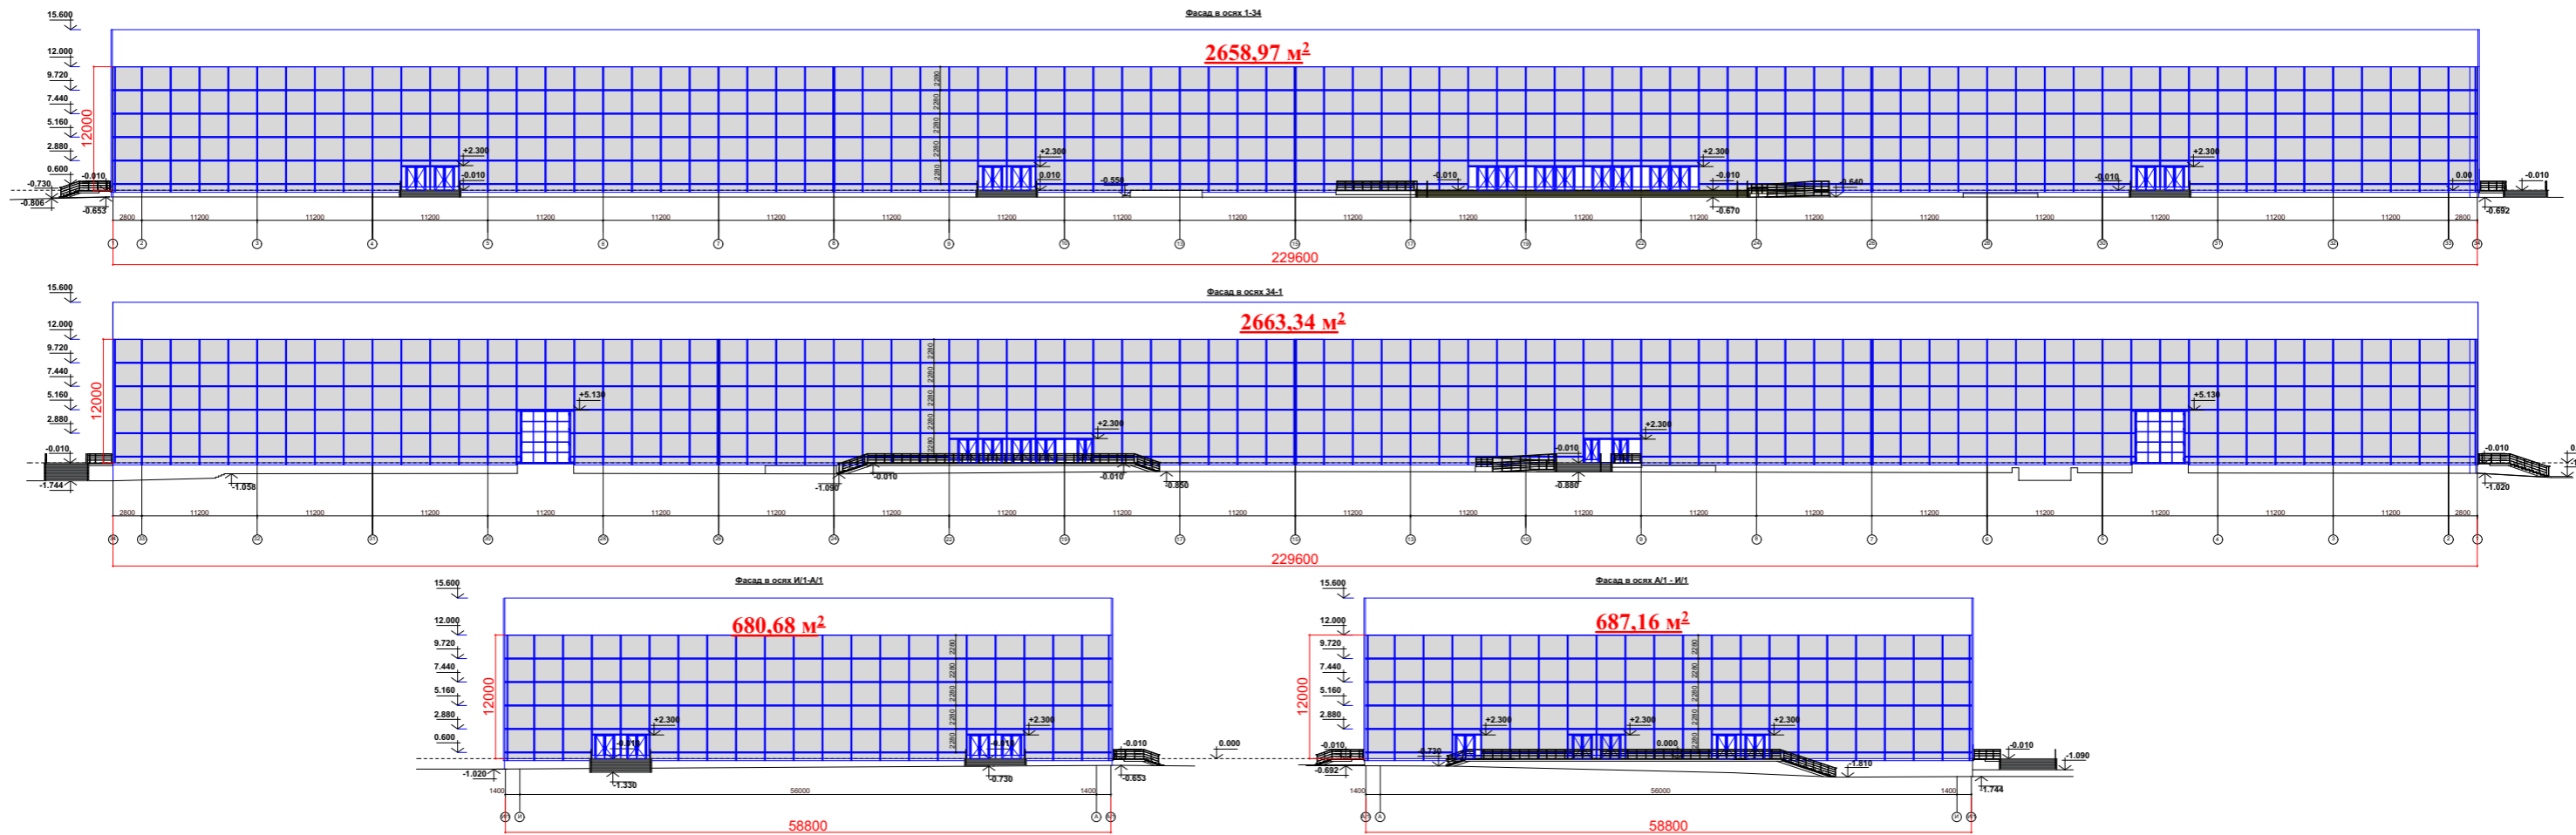


Схема расположения баннера

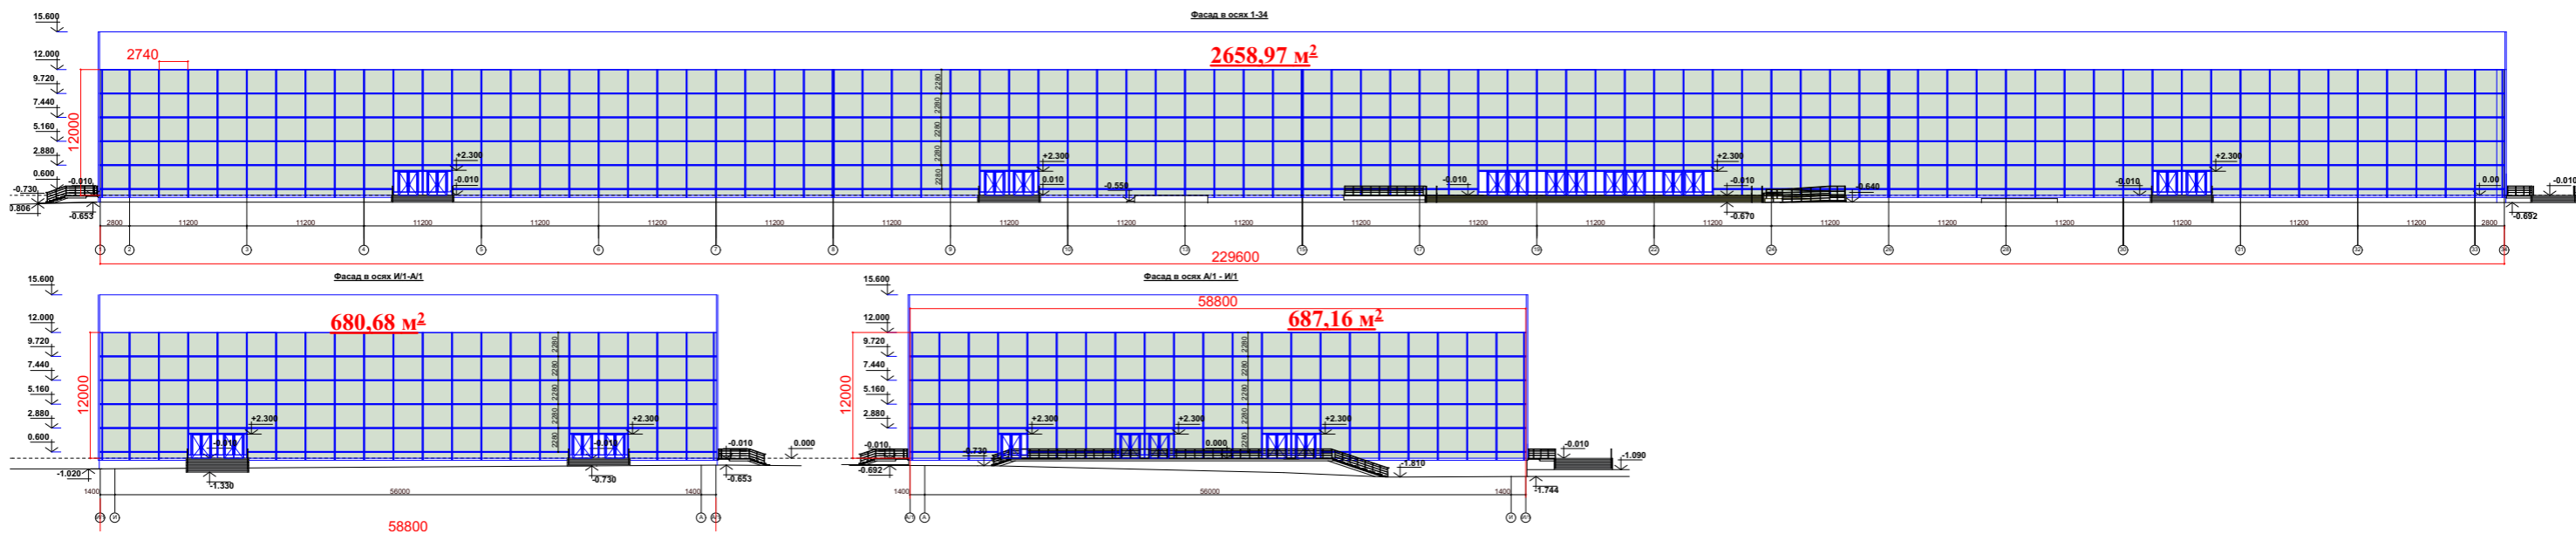

Общая площадь затяжки периметра павильона тканью blackout = 6 690.15 м.кв.
 Общая площадь баннера для затяжки фасадов = 4 026.31 м.кв.

*** В ходе дальнейшей разработки рабочей конструкторской документации сторонними организациями могут быть внесены корректировки при условии обязательного согласования с Автором проекта.**
*** Все размеры являются проектными и требуют дополнительного уточнения после возведения основных конструкций .**

						ЗАКАЗЧИК: ОАО "ВДНХ"			
						АДРЕС: г. Москва, пр. Мира, д. 119, ВВЦ павильон №57.			
Изм.	Колуч.	Лист	№Док.	Подп.	Дата	Дизайн-проект интерьеров. Организация выставочного пространства.	Стадия	Лист	Листов
Ген. директор		Лапшин К.А.		<i>Лапшин</i>			ЭП		
Рук. проекта		Смирнов Д.М.		<i>Смирнов</i>				Масштаб	
ГАП		Пронина И.Ю.		<i>Пронина</i>					
Архитектор		Кальпина Е.В.		<i>Кальпина</i>		Схема и габариты расположения ткани и баннера	ООО "ЭкспертИнжСтрой"		