




Поперечный разрез

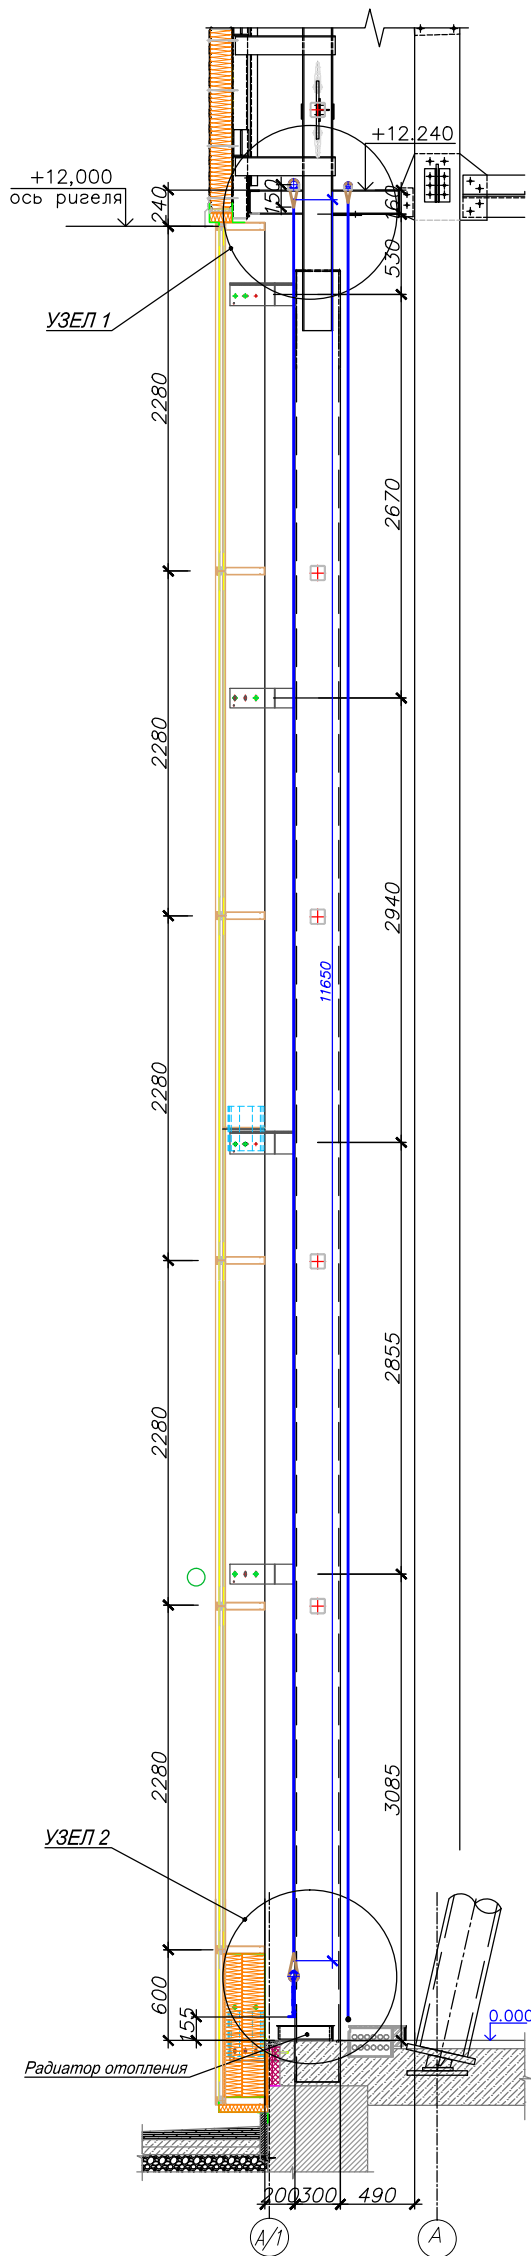

Узел 1

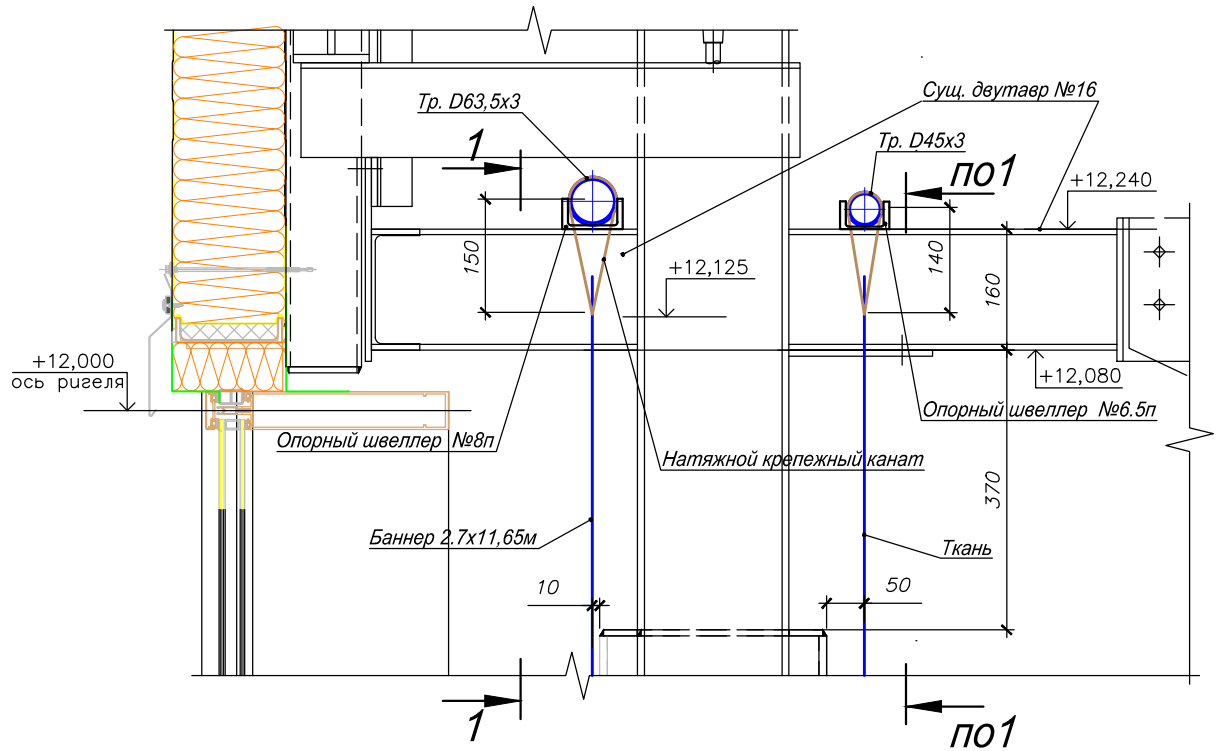

Узел 2

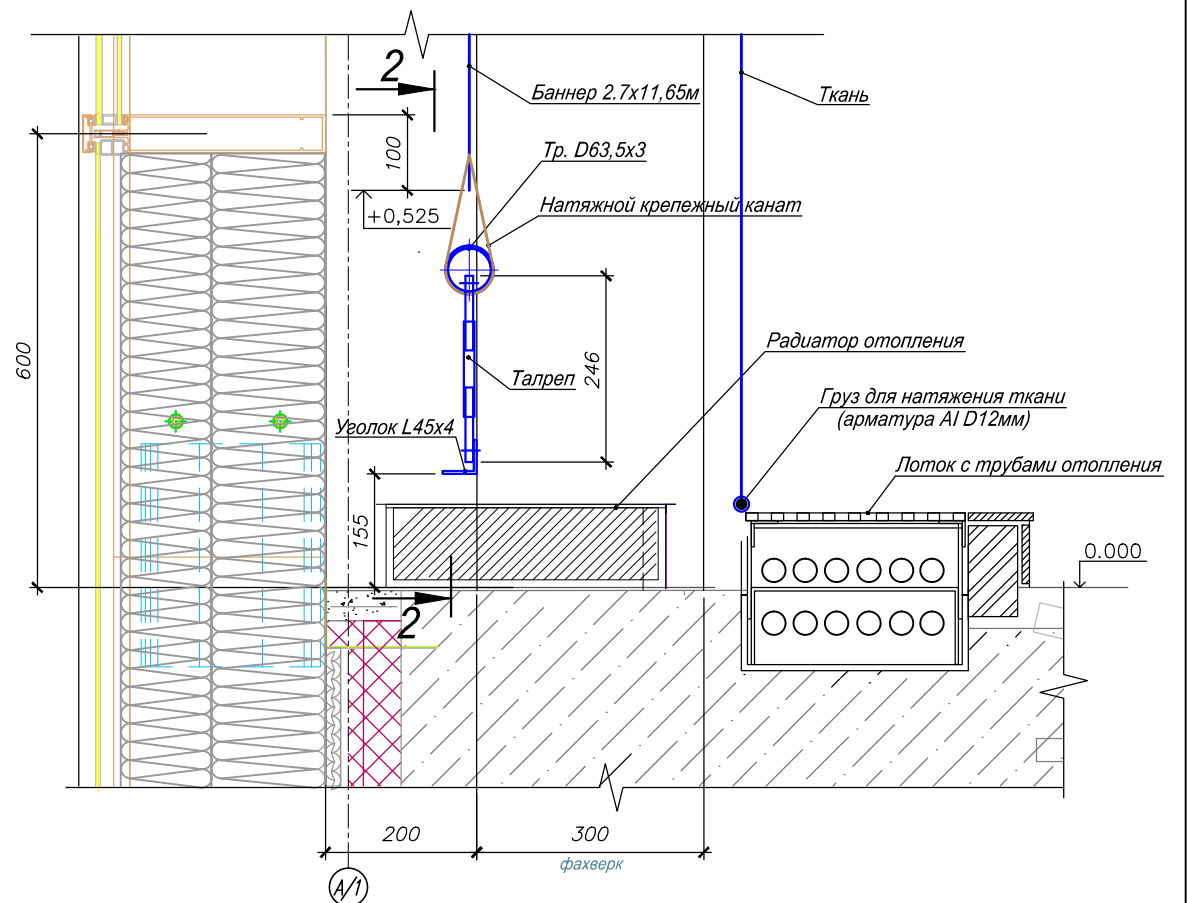

инв.№ подл.	инв.№ взам.	инв.№	подпись и дата

01-15-AP				
Проектно-исследовательские работы по реконструкции павильона №57 с целью размещения постоянной музейной экспозиции «История России» на ВДНХ г. Москва, проспект Мира, дом 119, ВВЦ пав.57				
Изм.	Кол.уч.	Лист ? док	Подп.	Дата
Разработ.	Семенухин		<i>Семенухин</i>	
ГИП	Рыкшин		<i>Рыкшин</i>	
ГАП	Архипова Н.		<i>Архипова</i>	
Норм.контр.	Граве		<i>Граве</i>	
Гл. архит.	Леонова		<i>Леонова</i>	
Руковод.	Руднева		<i>Руднева</i>	
Лист авторского надзора Узлы крепления фасадного баннера и ткани.			Стадия	Лист
Поперечный разрез. Узлы 1; 2.			P	84
			ООО "ИМА-Кросс.Плюс"	